






ORTOFOTO DELL'AREA

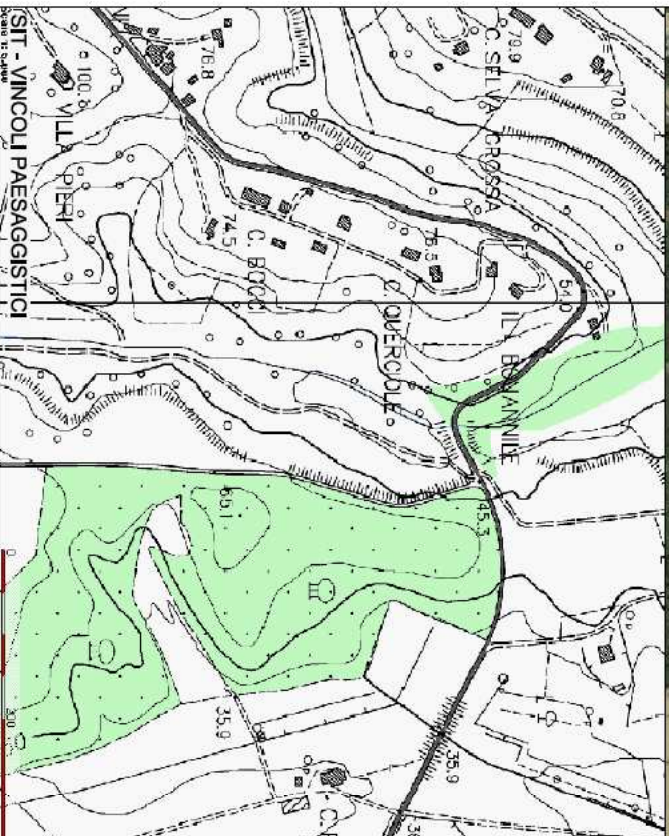


SIT - VINCOLI PAESAGGISTICI

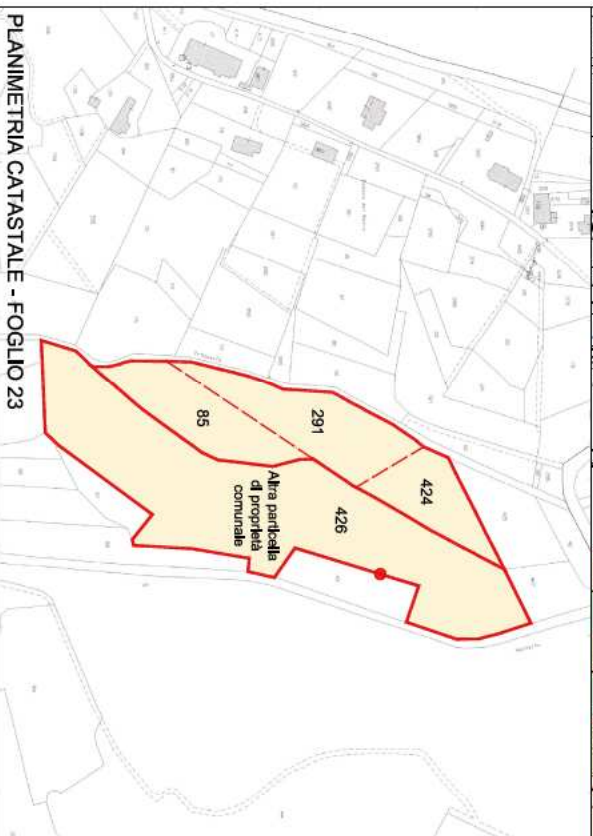


PLANIMETRIA CATASTALE - FOGLIO 23

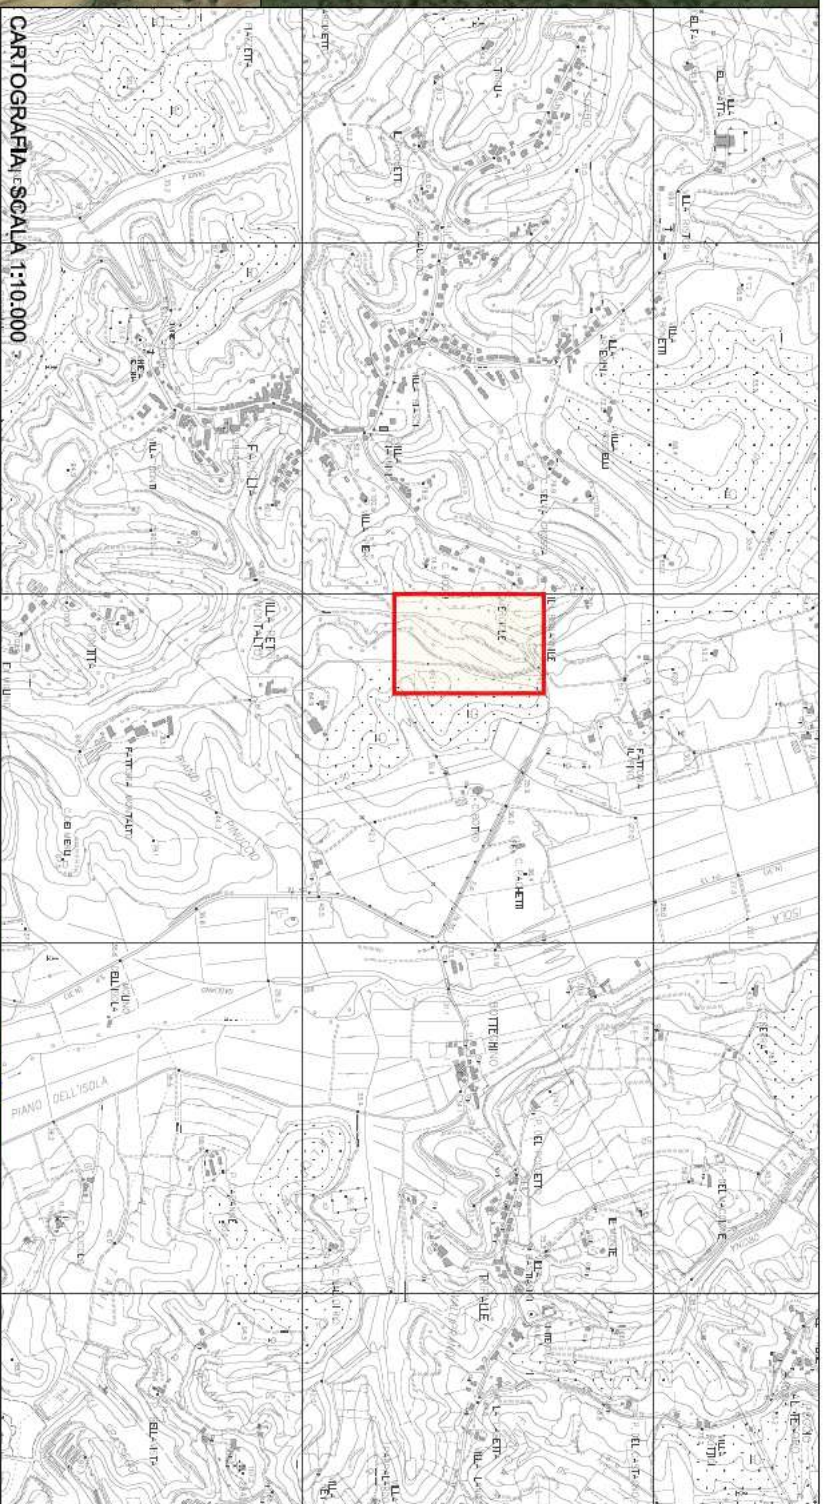

CARTOGRAFIA - SCALA 1:10.000

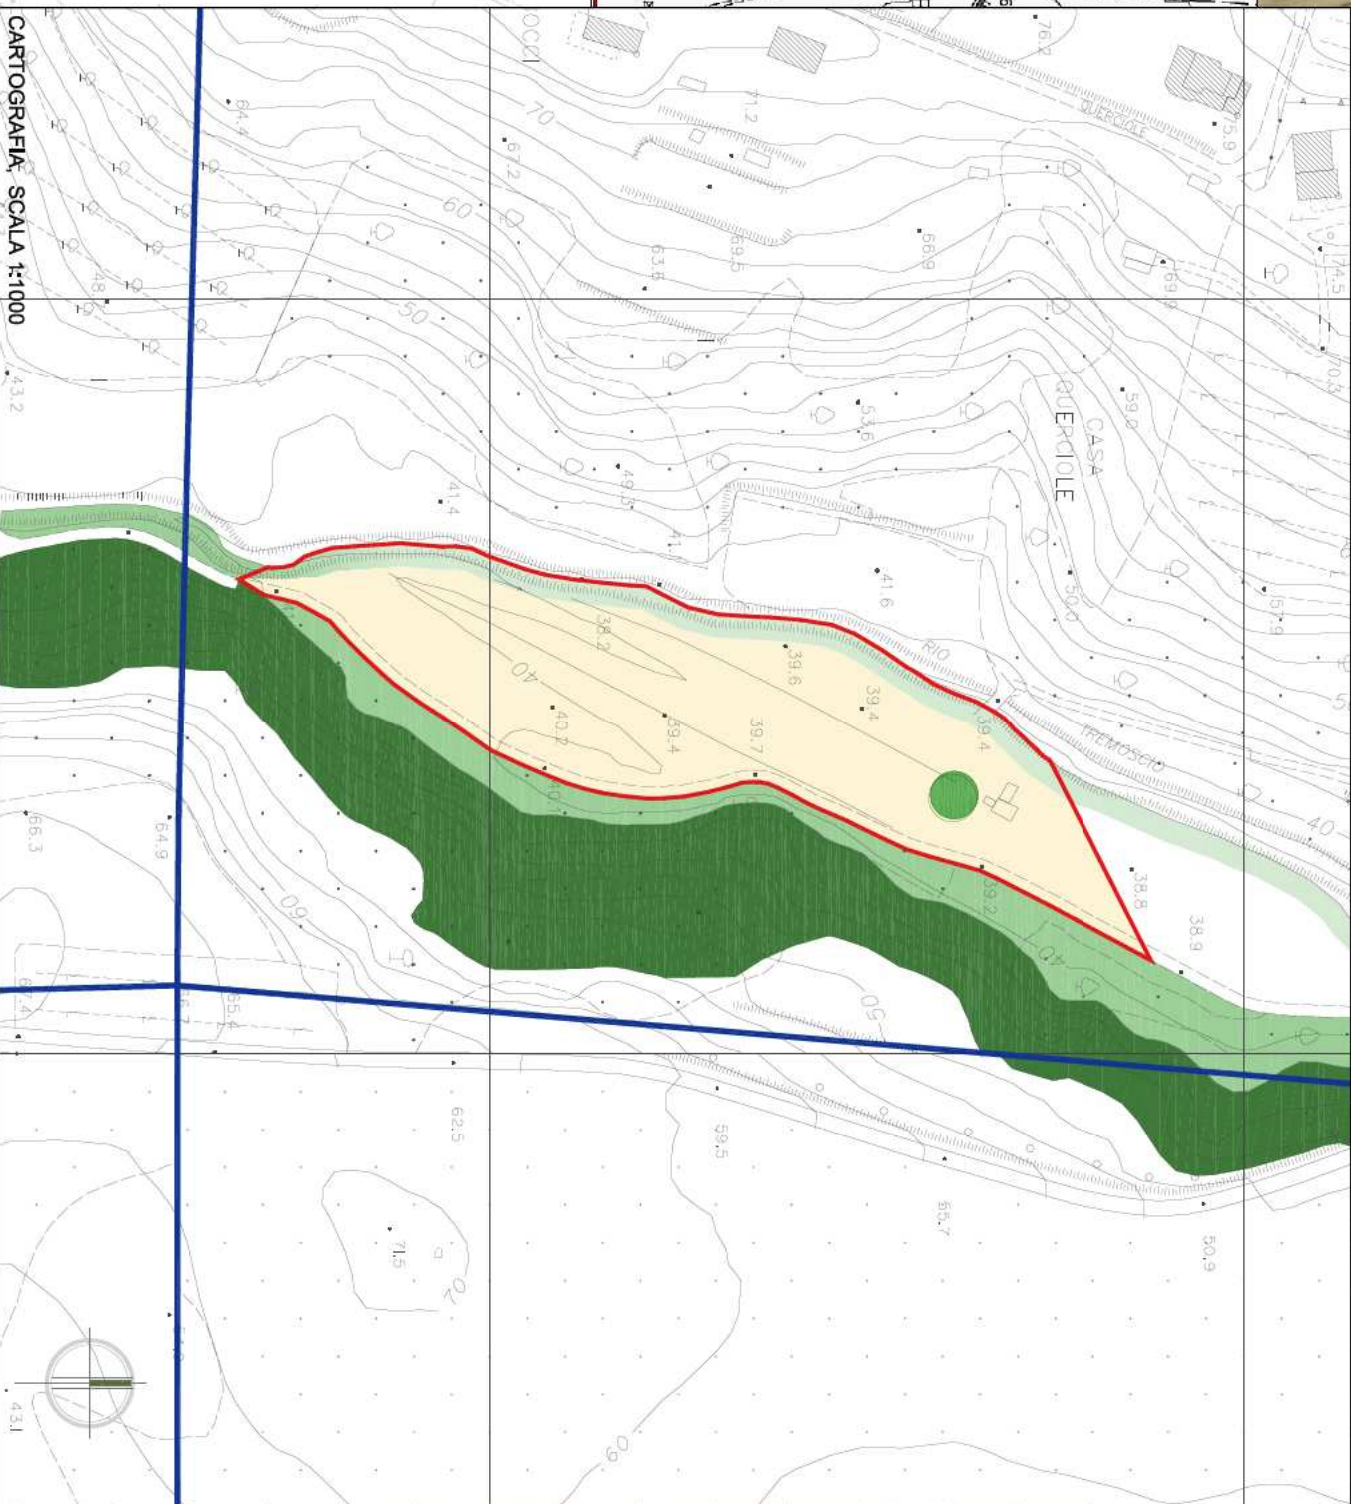

CARTOGRAFIA - SCALA 1:1000

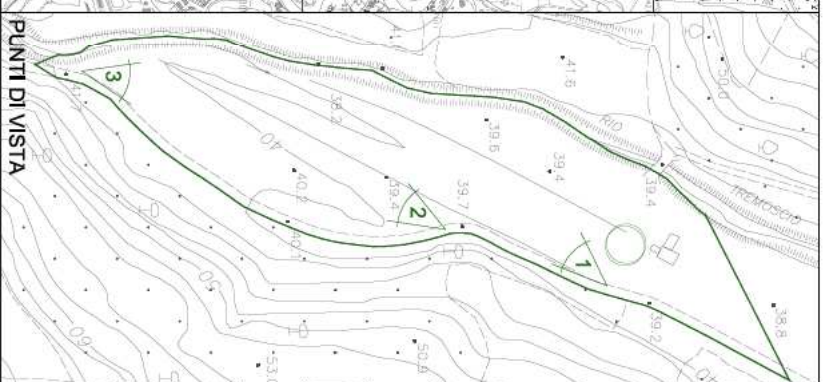

PUNTI DI VISTA



- LEGENDA:**
- AREA D'INTERVENTO
  - ALBERATURE 8 M
  - ALBERATURE 10 M
  - ALBERATURE 16 M
  - ALBERATURE 20 M
  - LINEA ESISTENTE MT

# COMUNE DI FAUGLIA

**UBICAZIONE:**  
Via delle Querciole  
Villa Petri (Montalto) - Comune di Fauglia (PI)

**COMMITTENTE:**  
Amministrazione Comunale di Fauglia

**PROGETTO:**  
Realizzazione di un impianto fotovoltaico a terra  
Potenza 147,2 kWp

## PROGETTO ESECUTIVO

**PRESDENTE:**  
Ing. Romano Battaglia

**INQUADRAMENTO GENERALE**

**AGENDA ENERGETICA PROVINCIALE DI PIENA S.r.l.**  
Registro Imprese PI 14423/1398 - P.V.A. 01448120308  
Via Silvio Pellico n. 6 - 56125 Pisa  
Tel. +39-050970057 - Fax +39-0503136239  
Web site: <http://www.agenda.com>  
e-mail: [agenda@agendainf.com](mailto:agenda@agendainf.com)

**CODICE ELABORATO**  
**1**



**PROGETTISTA:**  
Ing. Luca Serri

**TIMBRO PROGETTISTA**

**GRUPPO DI PROGETTAZIONE:**  
Ing. Giovanni Carnevale  
Ing. Arch. Branko Zinic  
Ing. Marco Casali  
Ing. Filippo Valterri

**ATIproject**  
[www.atiproject.com](http://www.atiproject.com)

**PROGETTISTA:**  
Ing. Luca Serri

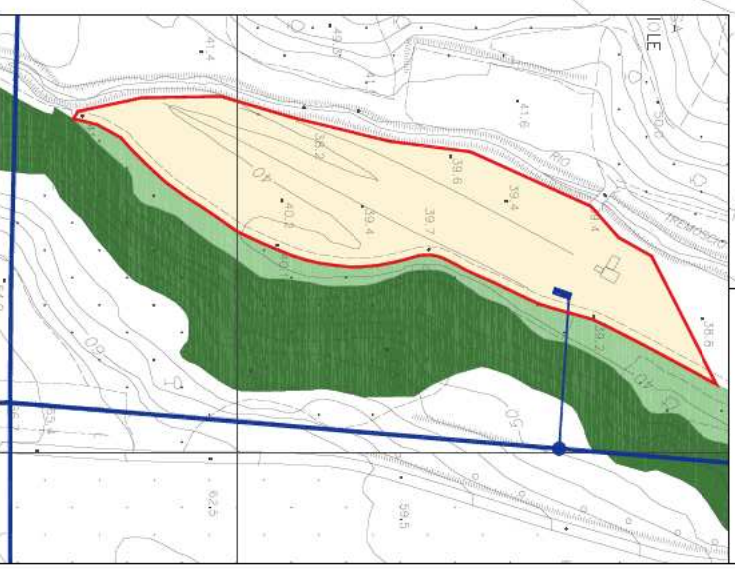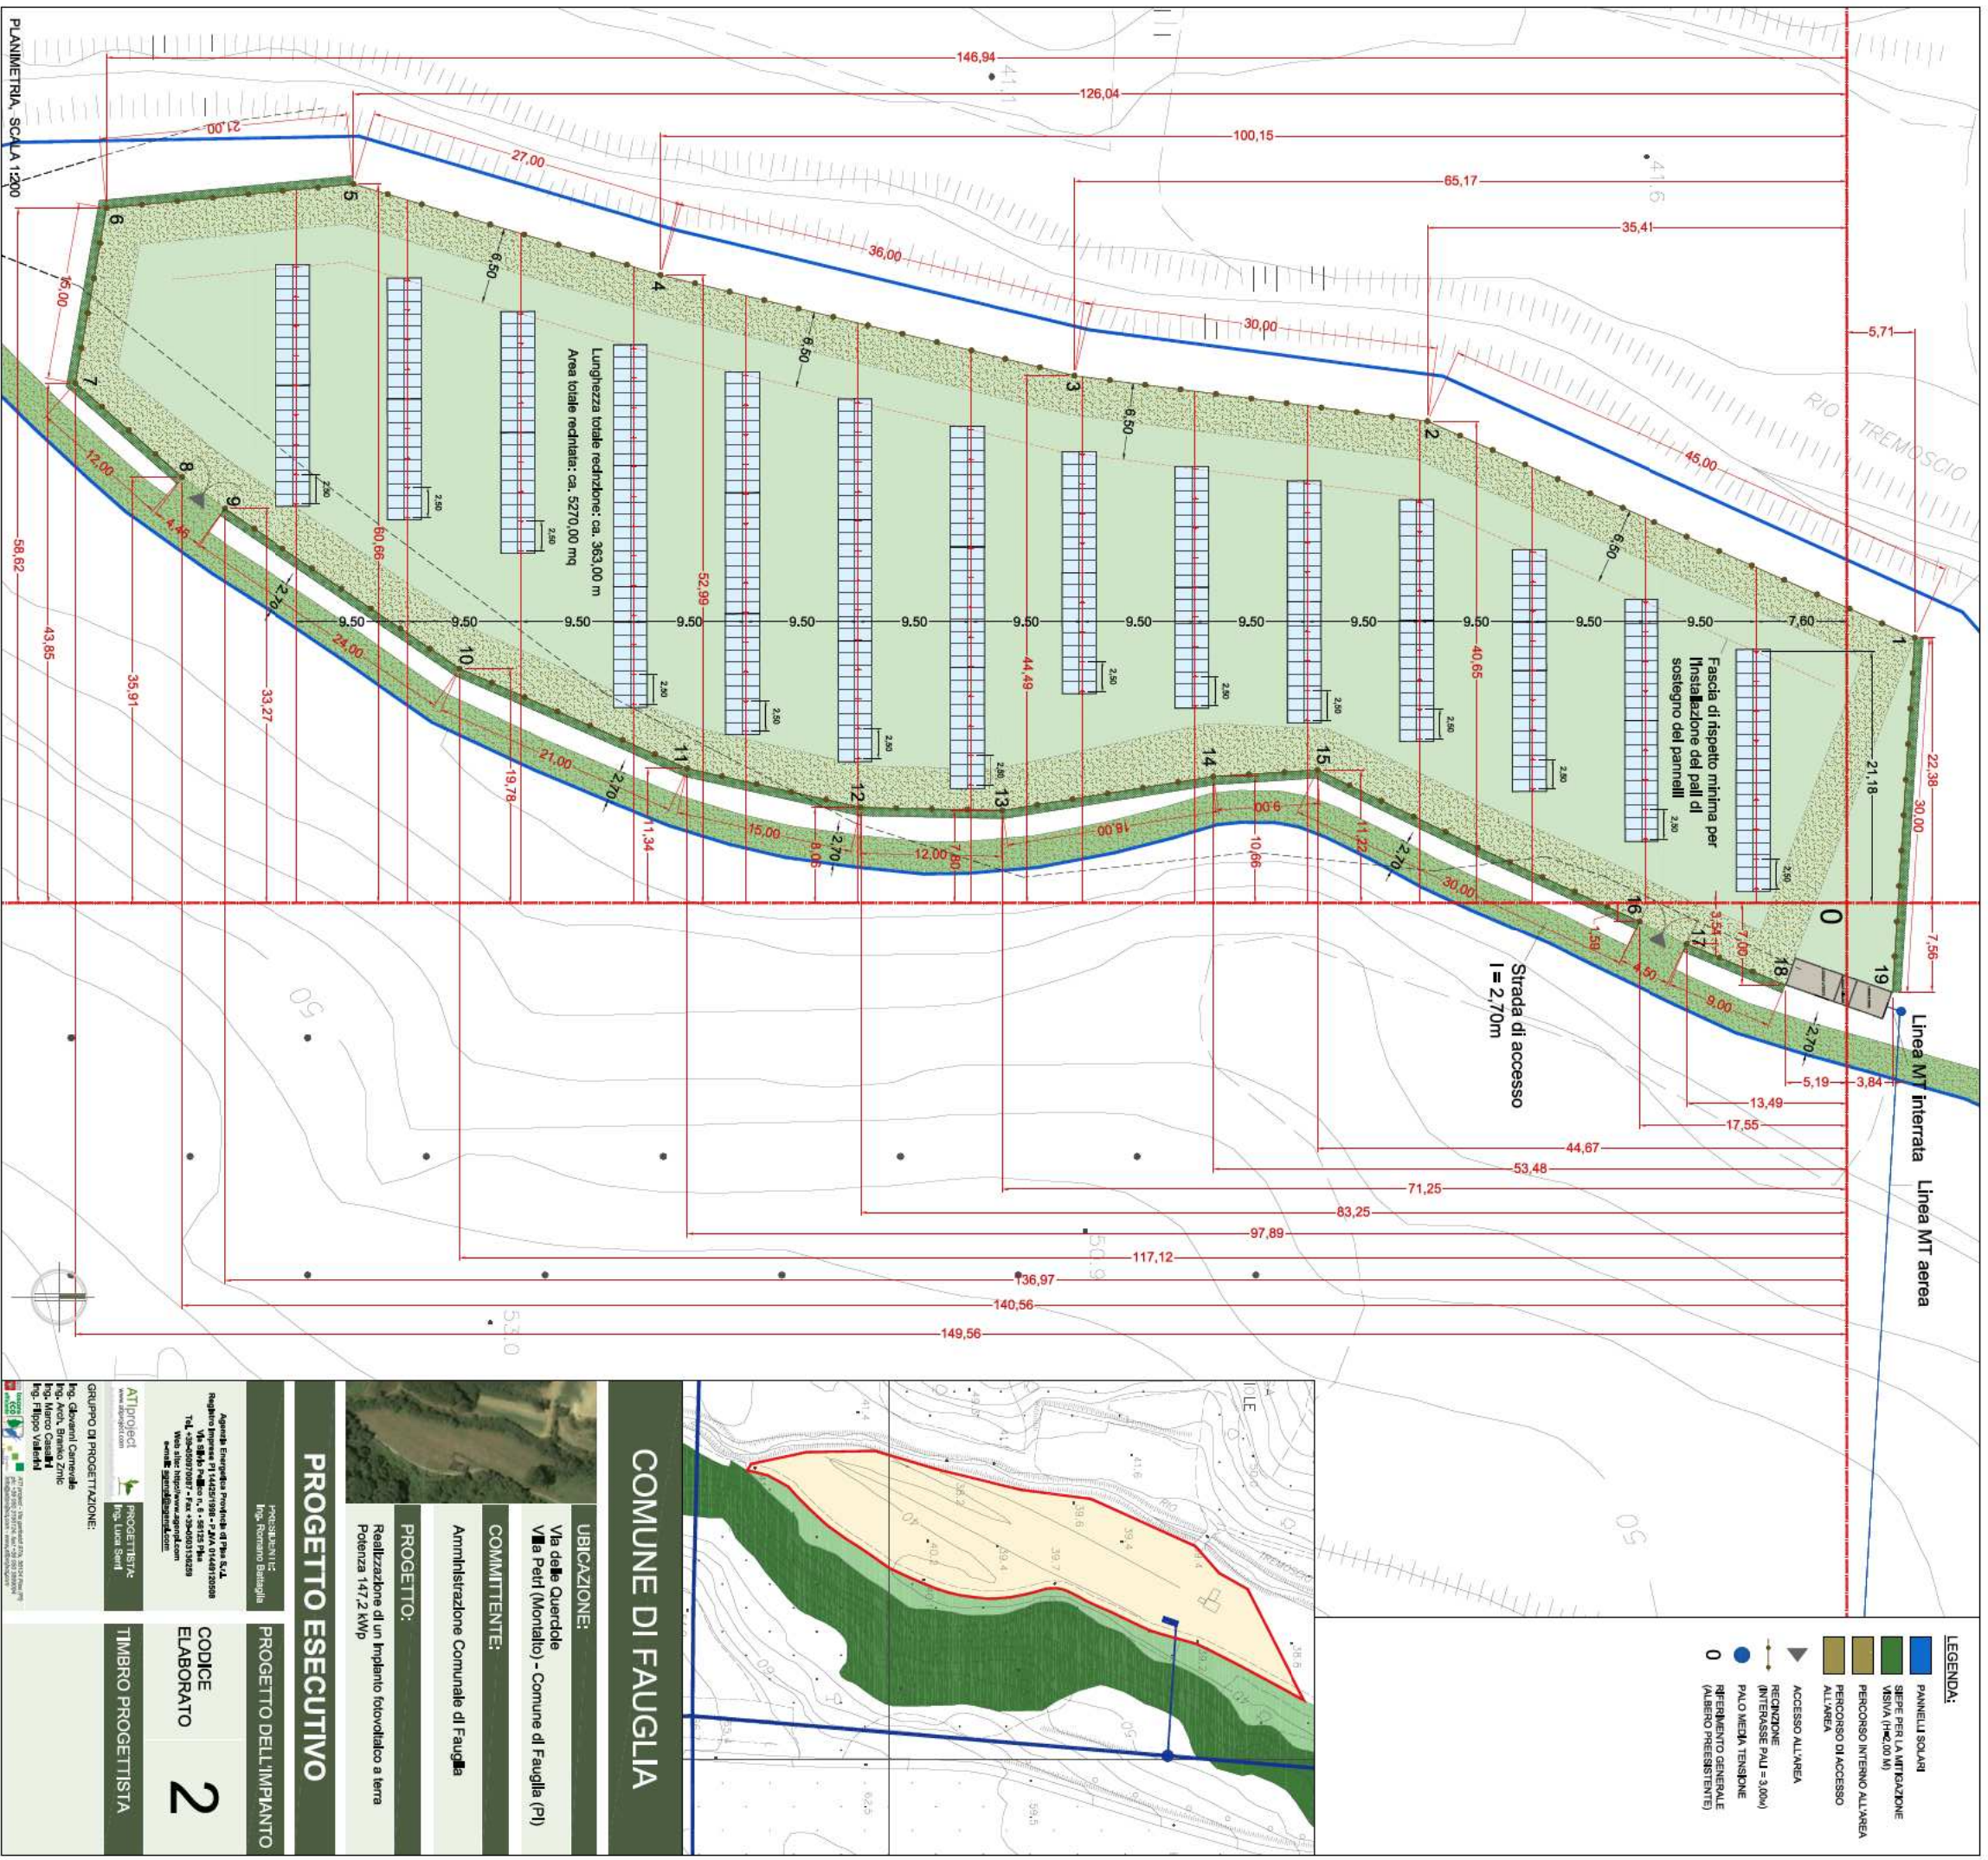

# COMUNE DI FAUGLIA

**UBICAZIONE:**  
Via delle Querciole  
V.le Peri (Montalto) - Comune di Fauglia (PI)

**COMMITTENTE:**  
Amministrazione Comunale di Fauglia

**PROGETTO:**  
Realizzazione di un impianto fotovoltaico a terra  
Potenza 147,2 kWp

## PROGETTO ESECUTIVO

PROGETTISTA  
Ing. Romano Battaglia

PROGETTO DELL'IMPIANTO


CODICE  
ELABORATO  
**2**

TIMBRO PROGETTISTA

Gruppo di Progettazione:  
 ATIPROJECT  
 Ing. Luca Sini  
 PROGETTISTA  
 Ing. Generali Comende  
 Ing. Marco Casali  
 Ing. Filippo Valentini

PLANIMETRIA - SCALA 1:200

Agenda Energia Provincia di Pisa S.p.A.  
 Regione Toscana - PIA 144/15/2013  
 Via della Repubblica n. 6 - 56125 Pisa  
 Tel. +39050770007 - Fax +390507151023  
 Email: [energia@energia.pisa.it](mailto:energia@energia.pisa.it)  
 Website: [www.energia.pisa.it](http://www.energia.pisa.it)

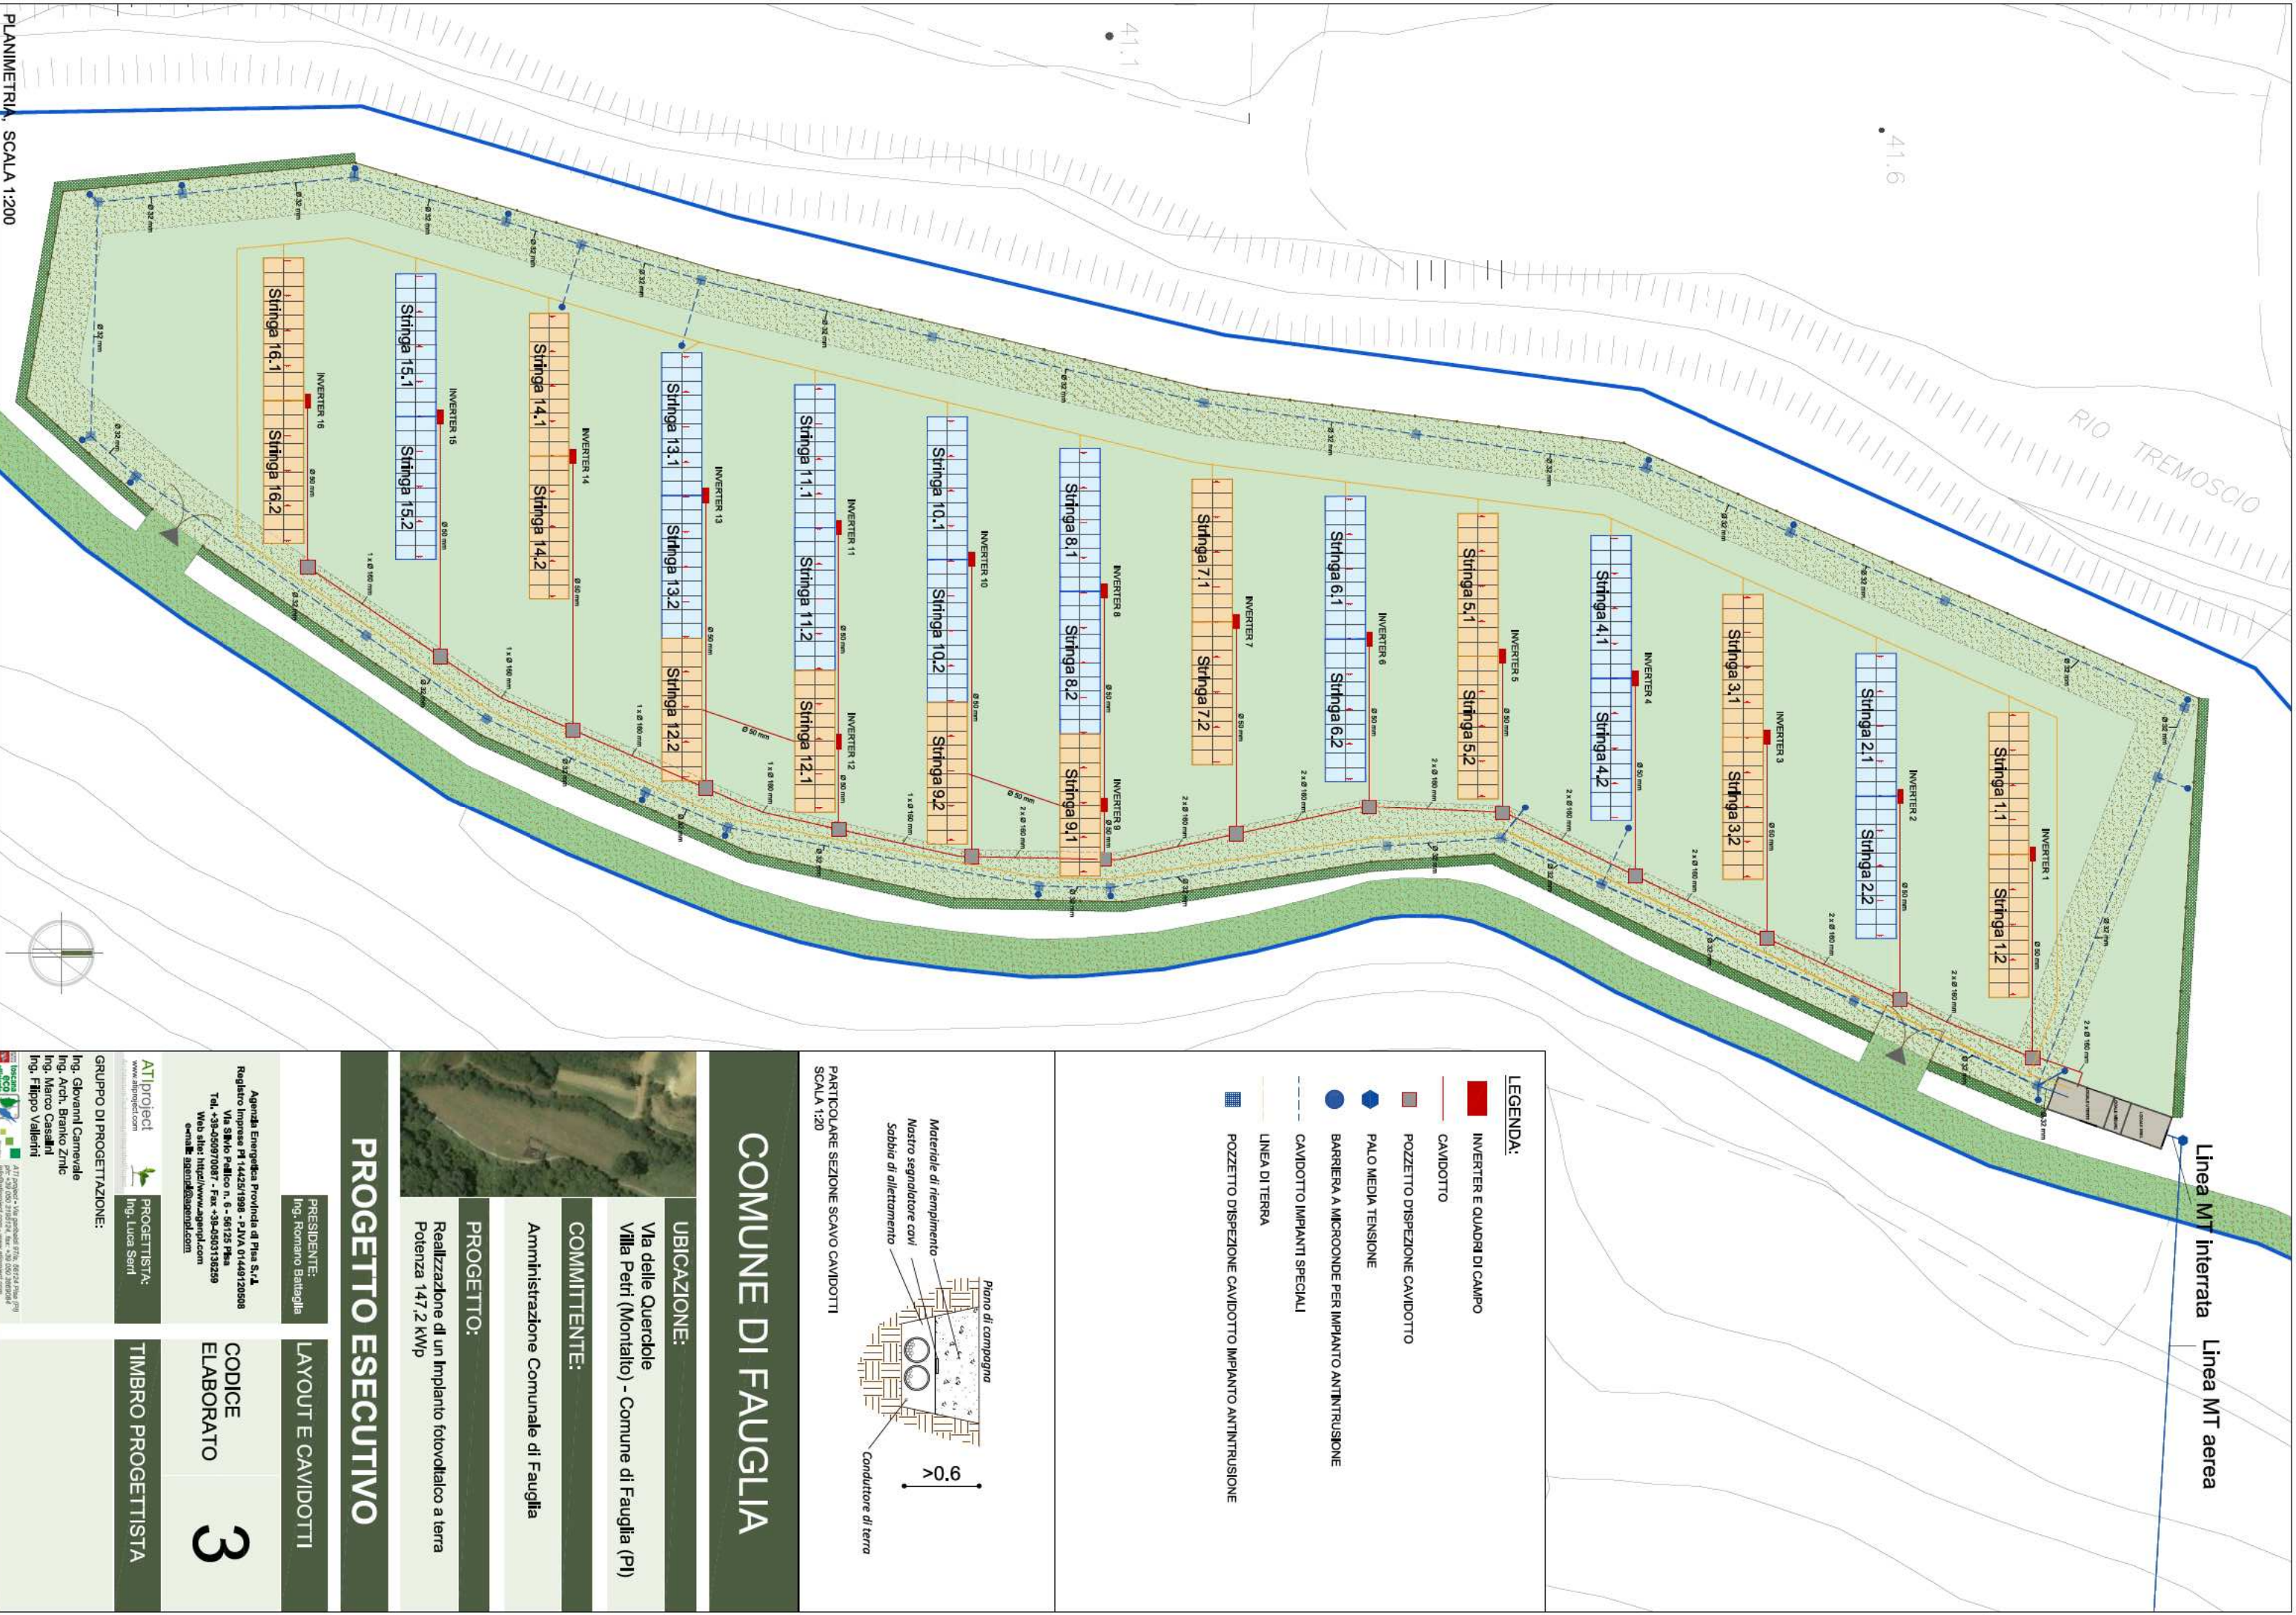


PLANIMETRIA, SCALA 1:200

Linea MT interrata Linea MT aerea

RIO TREMOSCIO

**LEGENDA:**

- INVERTER E QUADRI DI CAMPO
- CAMIDOTTO
- POZZETTO DI SPEZIONE CAMIDOTTO
- PALO MEDIA TENSIONE
- BARRIERA A MICROONDE PER IMPIANTO ANTINTRUSIONE
- CAMIDOTTO IMPIANTI SPECIALI
- LINEA DI TERRA
- POZZETTO DI SPEZIONE CAMIDOTTO IMPIANTO ANTINTRUSIONE

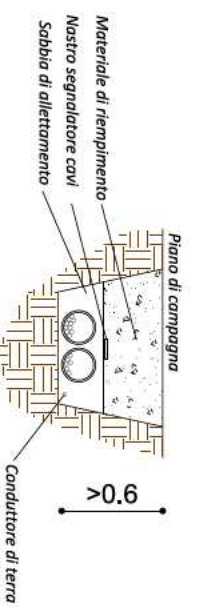

PARTICOLARE SEZIONE SCAVO CAMIDOTTI  
SCALA 1:20

**COMUNE DI FAUGLIA**

**UBICAZIONE:**  
Villa delle Querciole  
Villa Petri (Montalio) - Comune di Fauglia (PI)

**COMMITTENTE:**  
Amministrazione Comunale di Fauglia

**PROGETTO:**  
Realizzazione di un impianto fotovoltaico a terra  
Potenza 147,2 kWp

**PROGETTO ESECUTIVO**

**PRESIDENTE:**  
Ing. Romano Battaglia

**LAYOUT E CAMIDOTTI**

**CODICE ELABORATO**  
**3**

**TIMBRO PROGETTISTA**








**AGENZIA ENERGETICA PROVINCIA DI PISA S.p.A.**  
Registrazione Imprese PI 14425/1998 - P.IVA 01448120508  
Via Silvio Pellico n. 6 - 56125 Pisa  
Tel. +39-050970087 - Fax +39-0503136259  
Web site: <http://www.agenzia.com>  
e-mail: [agenzia@agenziaipi.com](mailto:agenzia@agenziaipi.com)

**PROGETTISTA:**  
Ing. Luca Serri

**GRUPPO DI PROGETTAZIONE:**  
Ing. Giovanni Carnevale  
Ing. Arch. Branko Zinic  
Ing. Marco Casali  
Ing. Filippo Valletti





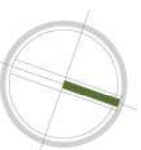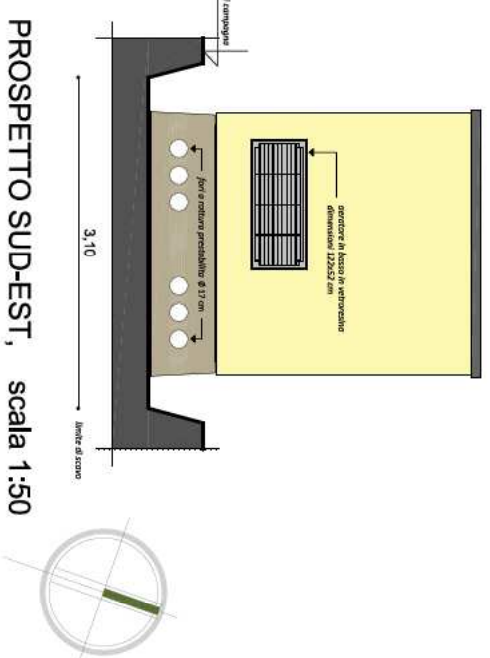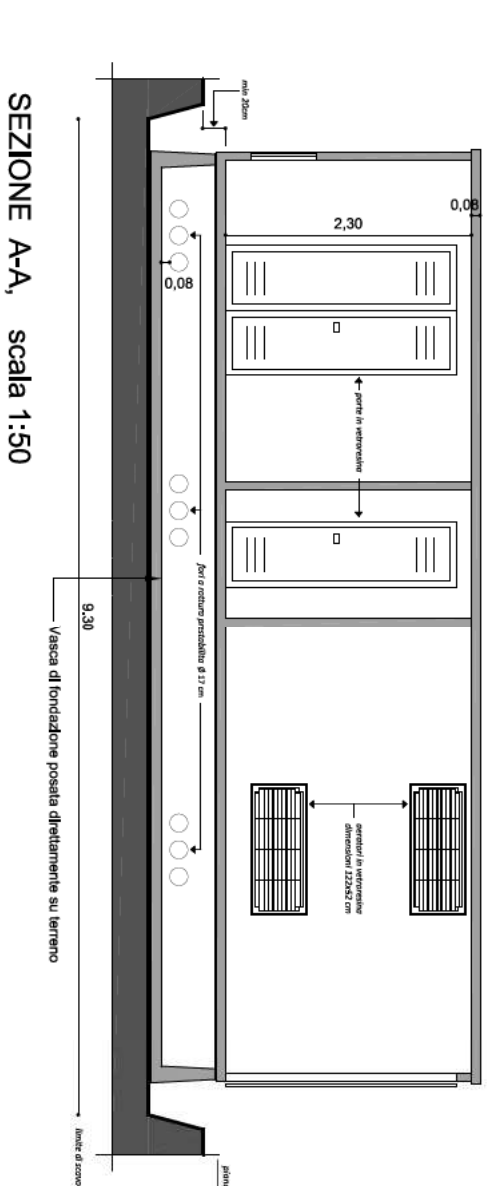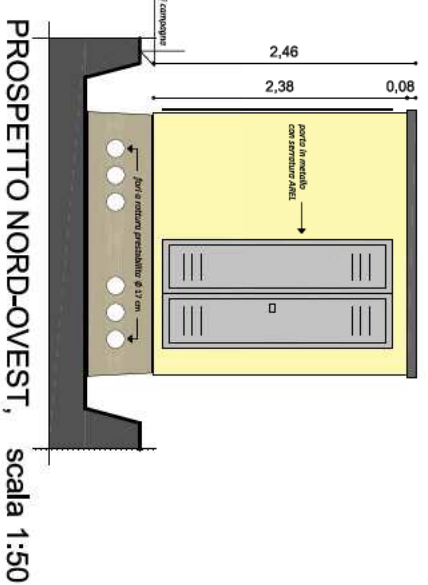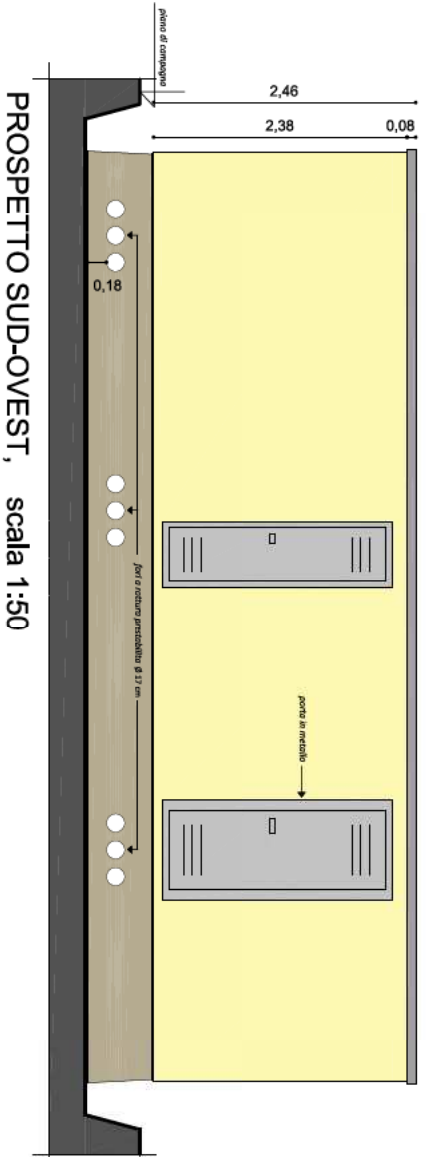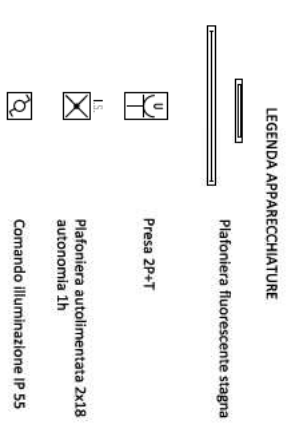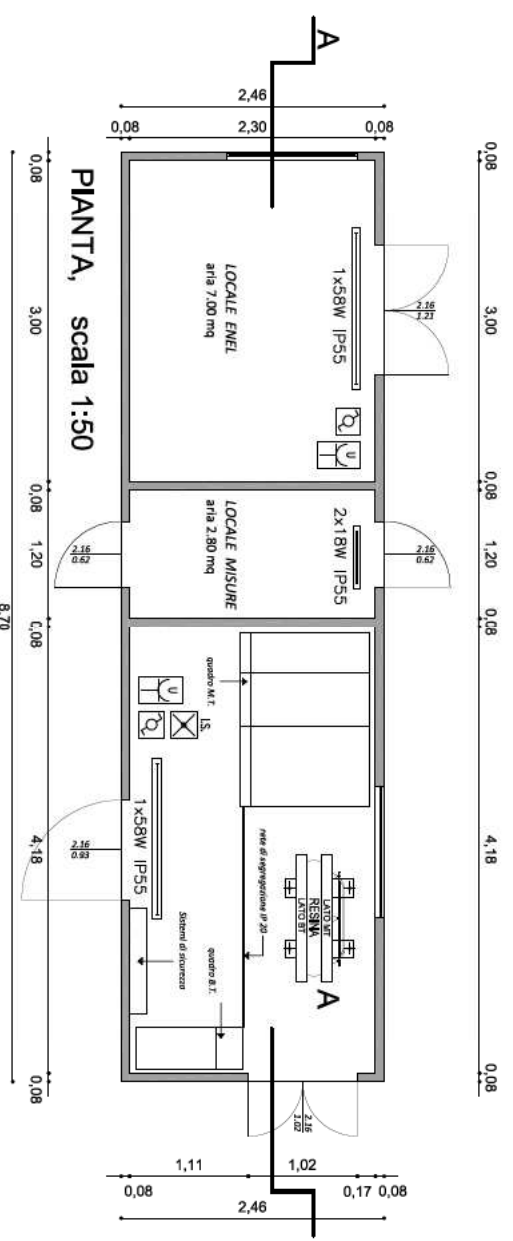

# COMUNE DI FAUGLIA

**UBICAZIONE:**

Via delle Querciole  
Villa Petri (Montalto) - Comune di Fauglia (PI)

**COMMITTENTE:**

Amministrazione Comunale di Fauglia

**PROGETTO:**

Realizzazione di un impianto fotovoltaico a terra  
Potenza 147,2 kWp

## PROGETTO ESECUTIVO



**PRESIDENTE:**  
Ing. Romano Battaglia

**CABINA MT/BT**

Agenzia Energetica Provinciale di Pisa S.r.l.  
Registro Imprese PI 14425/1998 - P.IVA 01449120508  
Via Silvio Pellico n. 6 - 56125 Pisa  
Tel. +39-050970087 - Fax +39-0503136259  
Web site: <http://www.agenp.l.com>  
e-mail: [agenpl@agenpl.com](mailto:agenpl@agenpl.com)

**CODICE ELABORATO**

**6**

**PROGETTISTA:**  
Ing. Luca Serri

**TIMBRO PROGETTISTA**

**GRUPPO DI PROGETTAZIONE:**

Ing. Giovanni Carnevale  
Ing. Arch. Branko Zrnec  
Ing. Marco Casalini  
Ing. Filippo Vallerini

ATI project - Via garibaldi 97/a, 56124 Pisa (PI)  
PI: +39 050 3195124, fax: +39 050 3869084  
Info@atiproject.com - www.atiproject.com

